
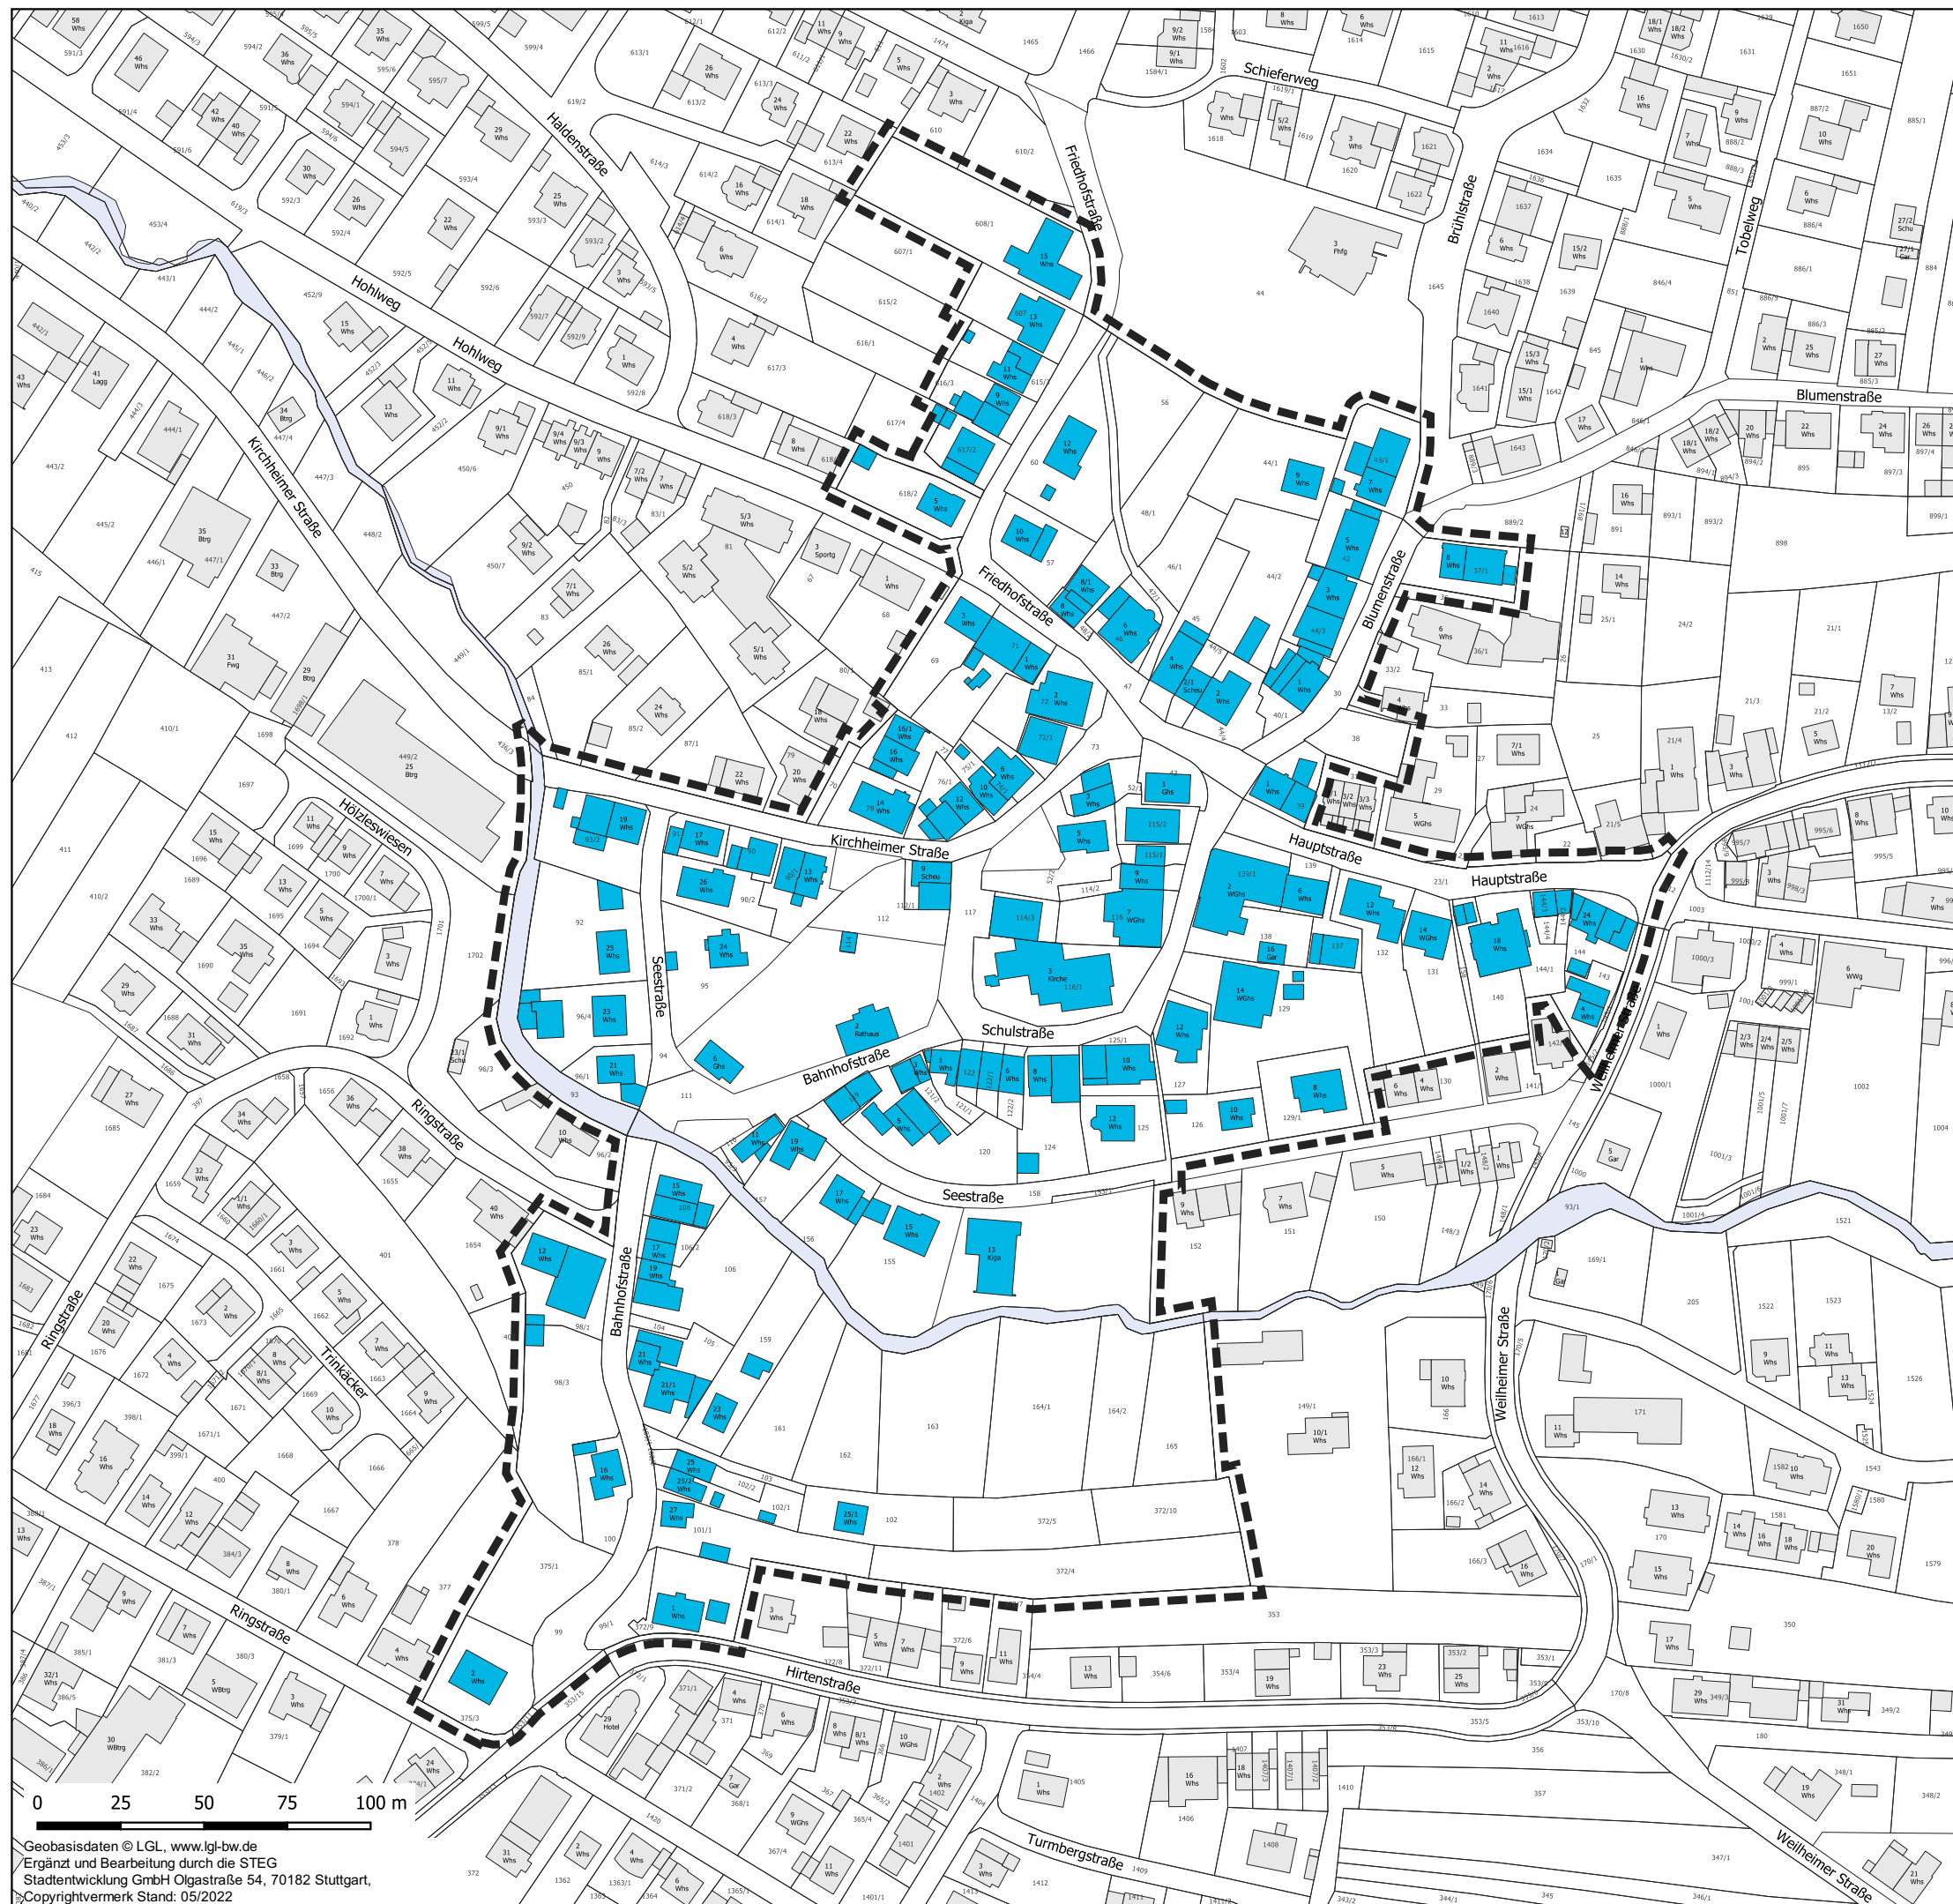


Abgrenzungsplan

 Abgrenzung Vorbereitende Untersuchungen "Ortsmitte", ca. 8,00 ha



Gemeinde Holzmaden

Integriertes gebietsbezogenes
Entwicklungskonzept
Vorbereitende Untersuchungen
"Ortsmitte"

